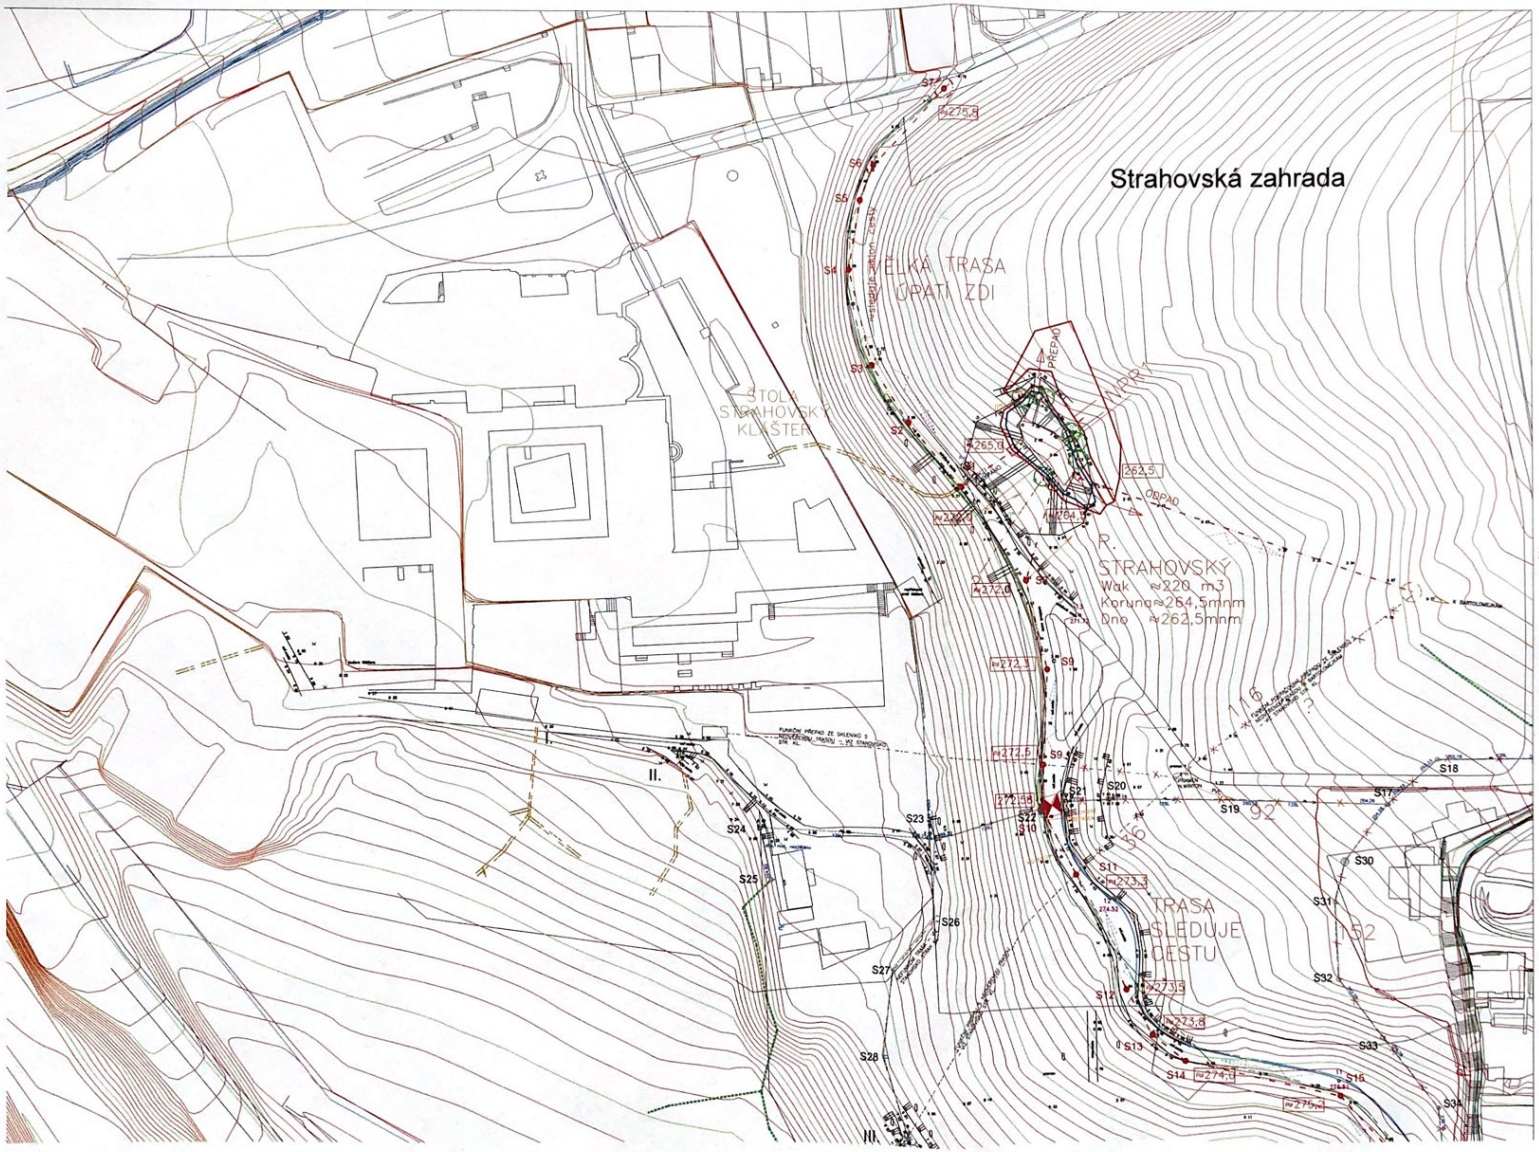


LEGENDA:

NOVÉ TRASY ODVODŮ VOD A AKUMULACÍ

Situace zájmového území 1:10000

Výškový systém Bpv
KOTY V m

| | | | |
|---|---|---|---|
| | K-TECHNIK – INŽENÝRING s.r.o. PRAHA 4 | | Číslo zakázky: 04/19 |
| Kreslil: ACAD | Projektant: Ing.J.Jílek | Odpovědný: Ing.J.Jílek | Schválil/Ověřil: Ing.J.Jílek |
| Investor: Hlavní město Praha, odbor DCP | | Místo: PRAHA | Formát: 10 A4 |
| Název: ŘÍZENÉ ODVODNĚNÍ NA PETŘÍNĚ V ROZSAHU ZAHRAD STRAHOVSKÁ, LOBKOVICKÁ A SEMINÁŘSKÁ | | | Revize: 0 |
| | | | Stupeň: DSPS |
| | | | Datum: 09/2022 |
| Obsah: SITUACE ODVODNĚNÍ 1. ČÁST | | Měřítko: 1:500 | Příloha: D.2.1 |